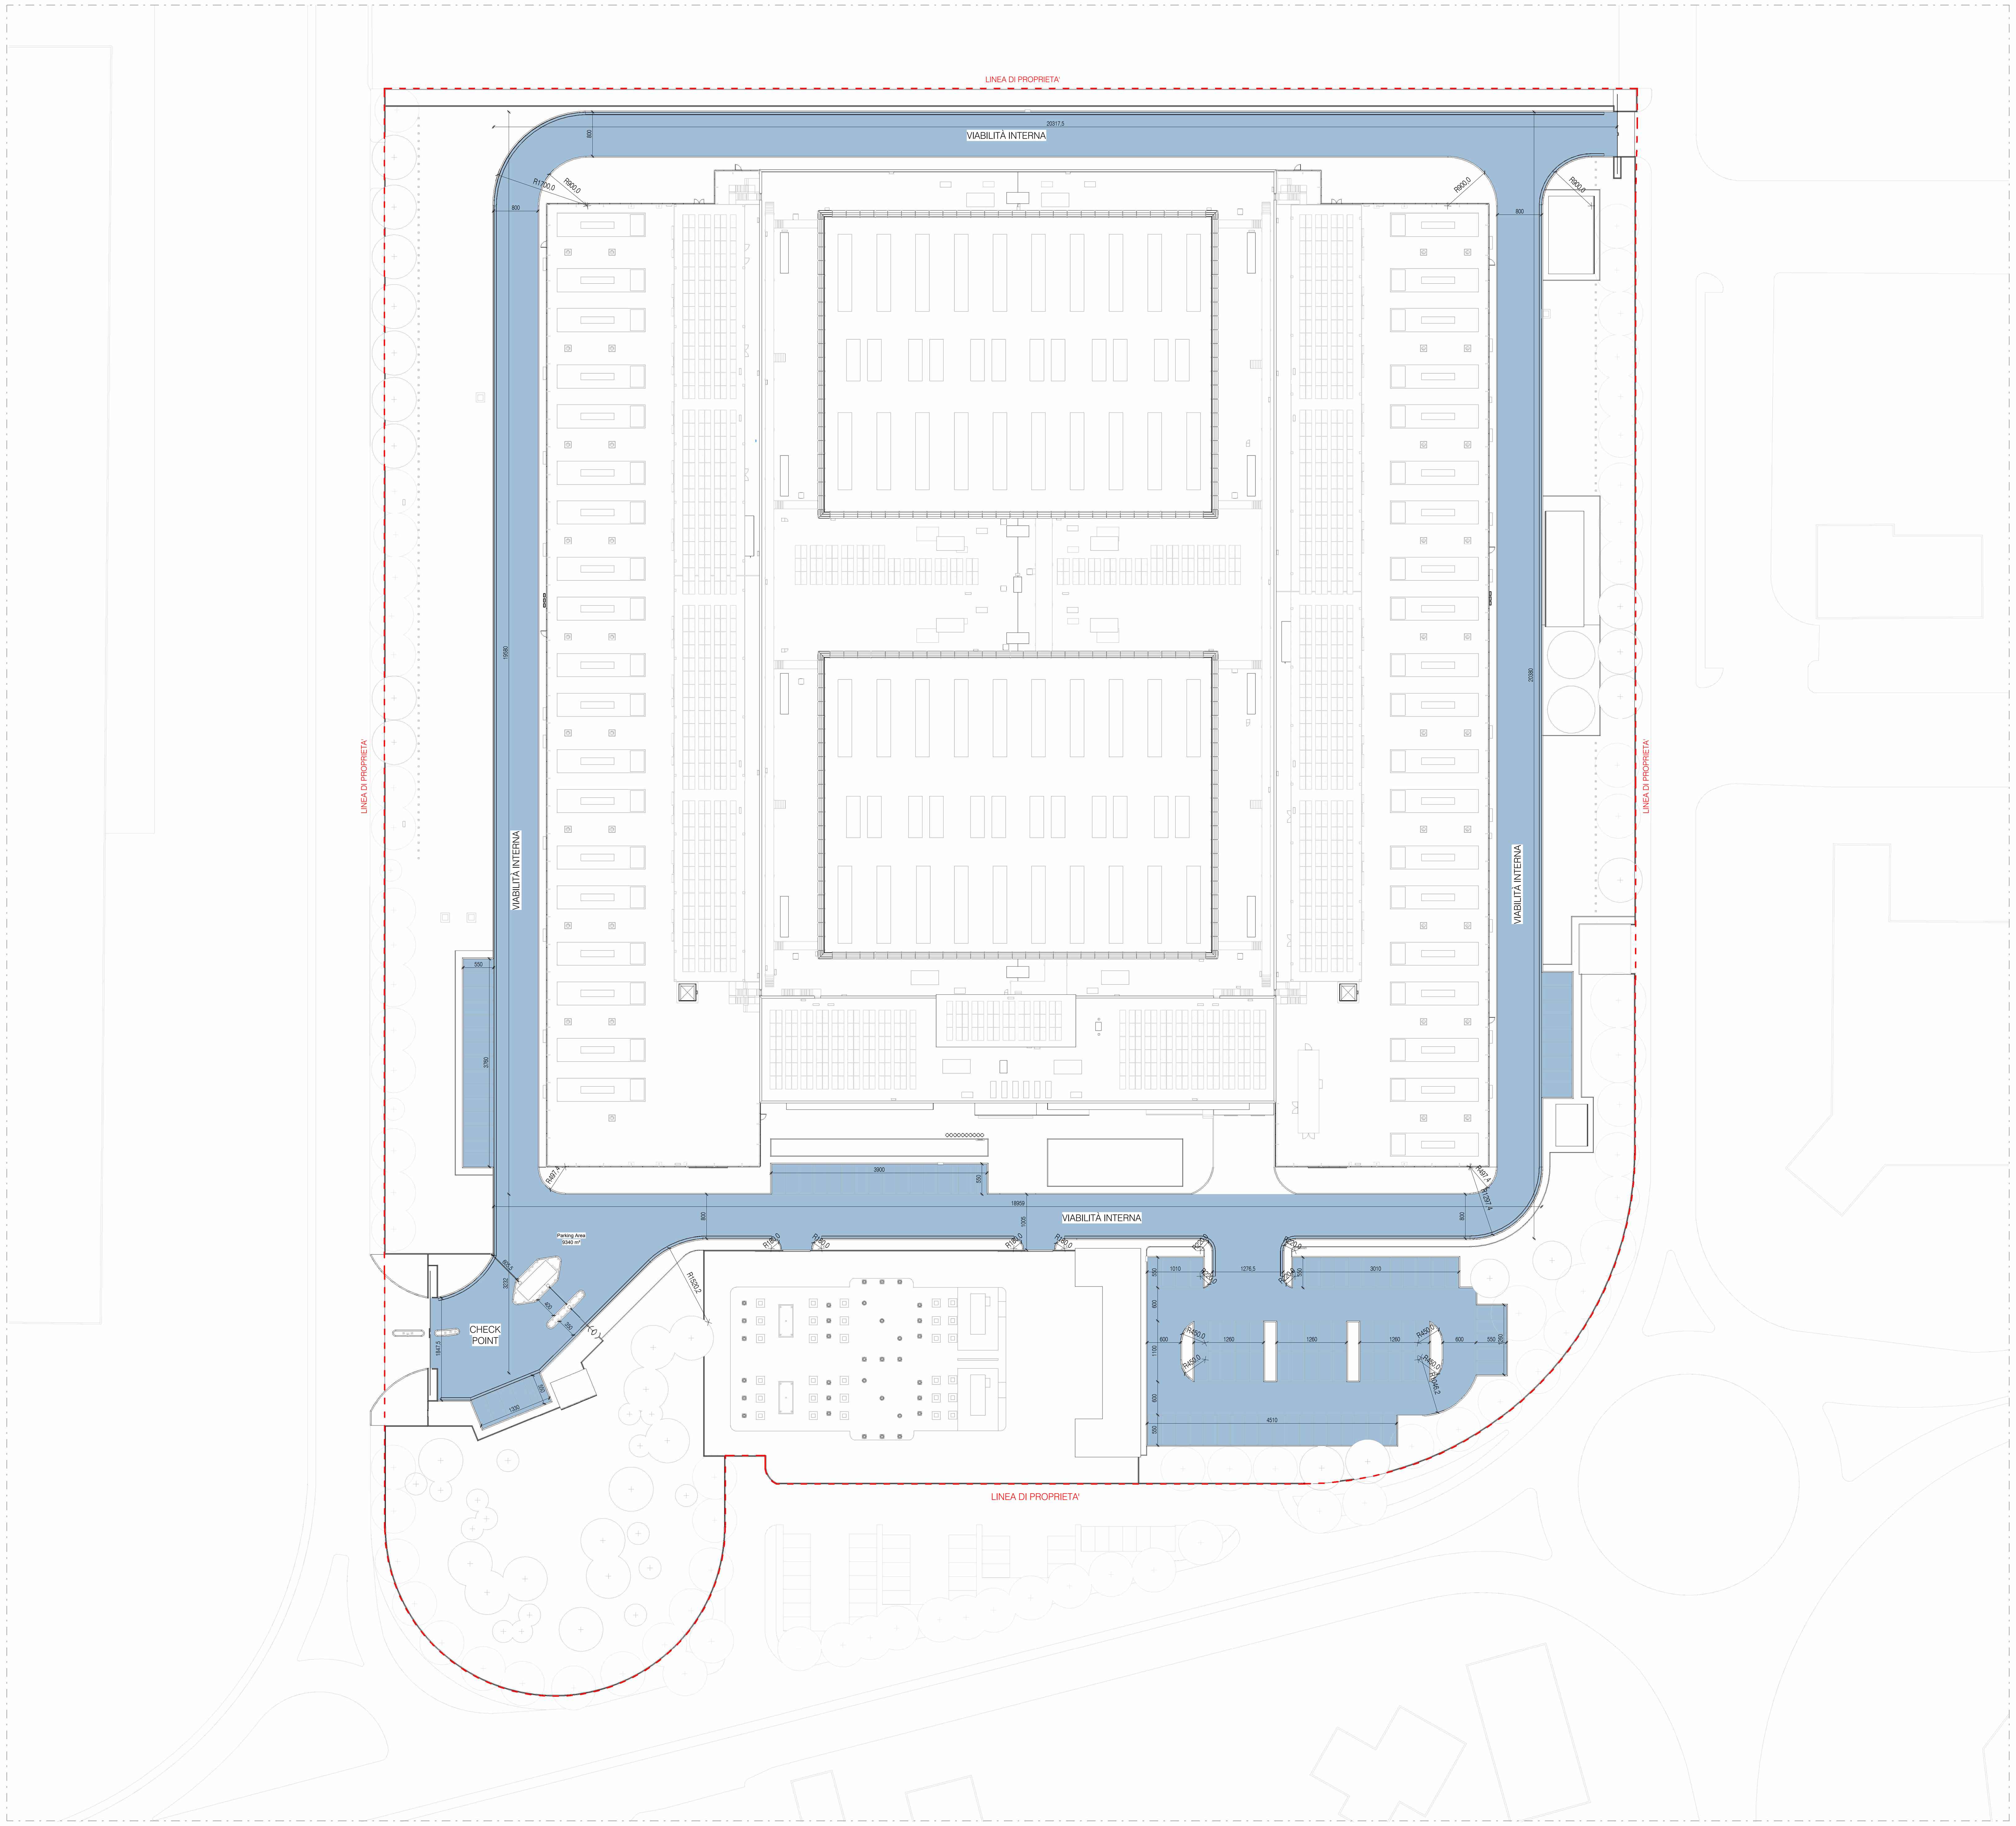

Dimostrazione parcheggi
1 : 500

Linea di proprietà

VERIFICA DELL'AREA DI PARCHEGGIO (L.122/89 - Legge Tonioli)

SLP progetto	Volume Urbano (Altezza virtuale = 3,00 m)	SPp richiesta	SPp minima		SPp di progetto	
24.740 m^2	74.220 m^3	1 mq ogni 10 m^3	7.422,00 m^2	<	9.340,00 m^2	VERIFICATO

SUPERFICIE PARCHEGGI STATO DI FATTO		SUPERFICIE PARCHEGGI STATO DI PROGETTO	
4.235,00 m^2	<	9.340,00 m^2	VERIFICATO

NUMERO DI PARCHEGGI

Standard 250x500		Disabili 320x500		Elettrici		Totale
86	+	3	+	20	=	113

VERIFICA PARCHEGGI ELETTRICI

Quantità richiesta 20%	Parcheggi elettrici a progetto	
18	20	VERIFICATO

VERIFICA PARCHEGGI PER DISABILI

Quantità richiesta 1 p. ogni 50	Parcheggi disabili a progetto	
3	3	VERIFICATO

Firmato digitalmente da:
Marco Amosso
Data: 31/07/2025 15:32:20

REV	DATA / DATE:	DESCRIZIONE / DESCRIPTION:	IL RICHIEDENTE	IL PROGETTISTA

L22
L22 è una divisione di:
Lombardini22 S.p.A.
Via Lombardini 22 20143 Milano, Italia
T +39 02 36 59 62 00 F +39 02 83 20 13 97
info@l22.it www.l22.it

Capitale sociale Euro 100 000 i.v.
C.F./P.IVA: 05505600964 R.E.A. 1827099

Sistema di gestione qualità conforme alla UNI EN ISO 9001:2008 - Certificato Nr. 50 100 8319 da TÜV Italia

SPS Studio Progetti Strutturali
Ing. Arturo Donadio
S.P.S. S.r.l. www.spssrl-mi.it
Via M. Gioia, 64 - 20125 Milano, Italia
segreteria@spssrl-mi.it T. 02/6694887

COMMITTENTE / CLIENT:
STACK INFRASTRUCTURE
INFRASTRUCTURE ITALIA LAND 9 S.r.l.
via de Bosco Rinnovato 6 - Palazzo U4 20057 Assago (MI)
+39 0239447901

PROGETTO / PROJECT:
MIL09
Via Marco Polo 2, Melzo (MI)

PROGETTISTA / DESIGNER:
L22 - Marco Amosso - Iscritto all'Ordine degli Architetti di Torino n°4157
Indirizzo: Via Elia Lombardini 22, 20143, Milano - Mail: ufficio.tecnico@l22.it - Pec: ufficio.tecnico@pec.lombardini22.it

OGGETTO / OBJECT:
Valutazione di Impatto Ambientale ai sensi del Titolo III del D.Lgs 152/2006

TITOLO / DESCRIPTION:
Stato di progetto
Dimostrazioni parcheggi

DISEGNATO DA: DRAWN BY:	CONTROLLATO DA: CHECKED BY:	DATA/ DATE:	SCALA / SCALE:	DATA REV.:
GSN	PCU	30/04/2025	1:500	

FORMAT:	NOME FILE / FILE NAME:	COMMESSA / JOB:	TAVOLA / DRAWING:	REV.:
A0	3989_AC-015-GG	3989	AC-015-G	

© Lombardini22 S.p.A. ES DT (rev.-) (L.663/41 Art.2575)